

**ATELIERPRO**

1503 - ZuiderDuinen

begane grond bergingen  
en parkeerplaatsen

SCHAAL 1:200  
EDITIE 27.10.2016  
FASE DO/TO  
TEK NR KC-02





# ATELIERPRO

1503 - ZuiderDuinen

1e verdieping  
woningtypes en nummers

SCHAAL 1:200  
 EDITIE 27.10.2016  
 FASE DO/TO  
 TEK NR KC-03

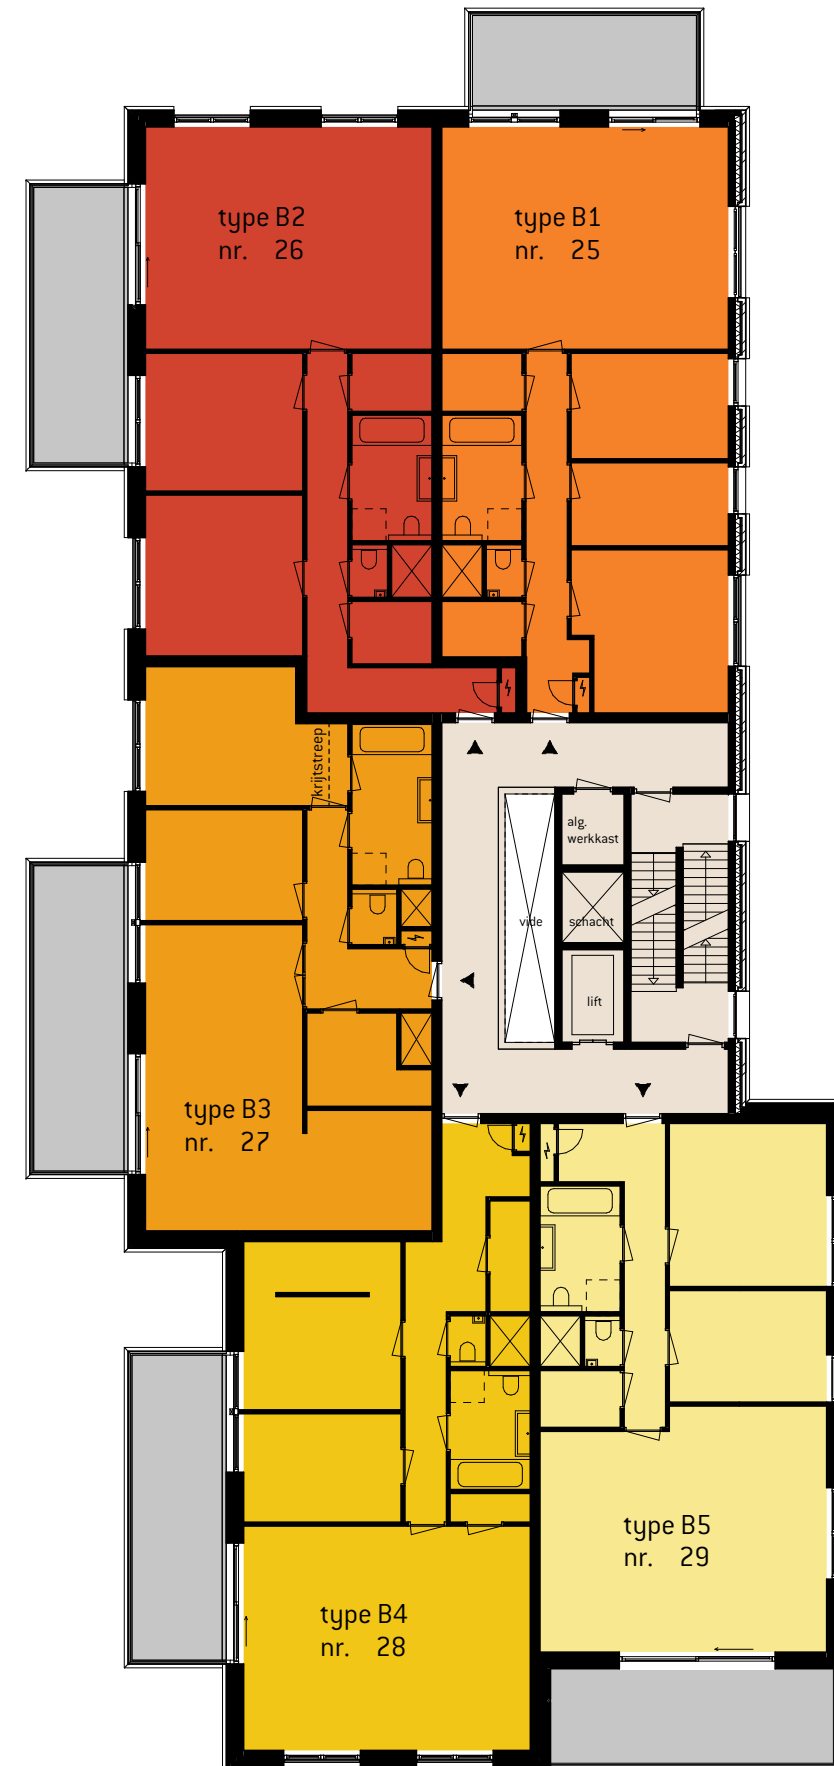
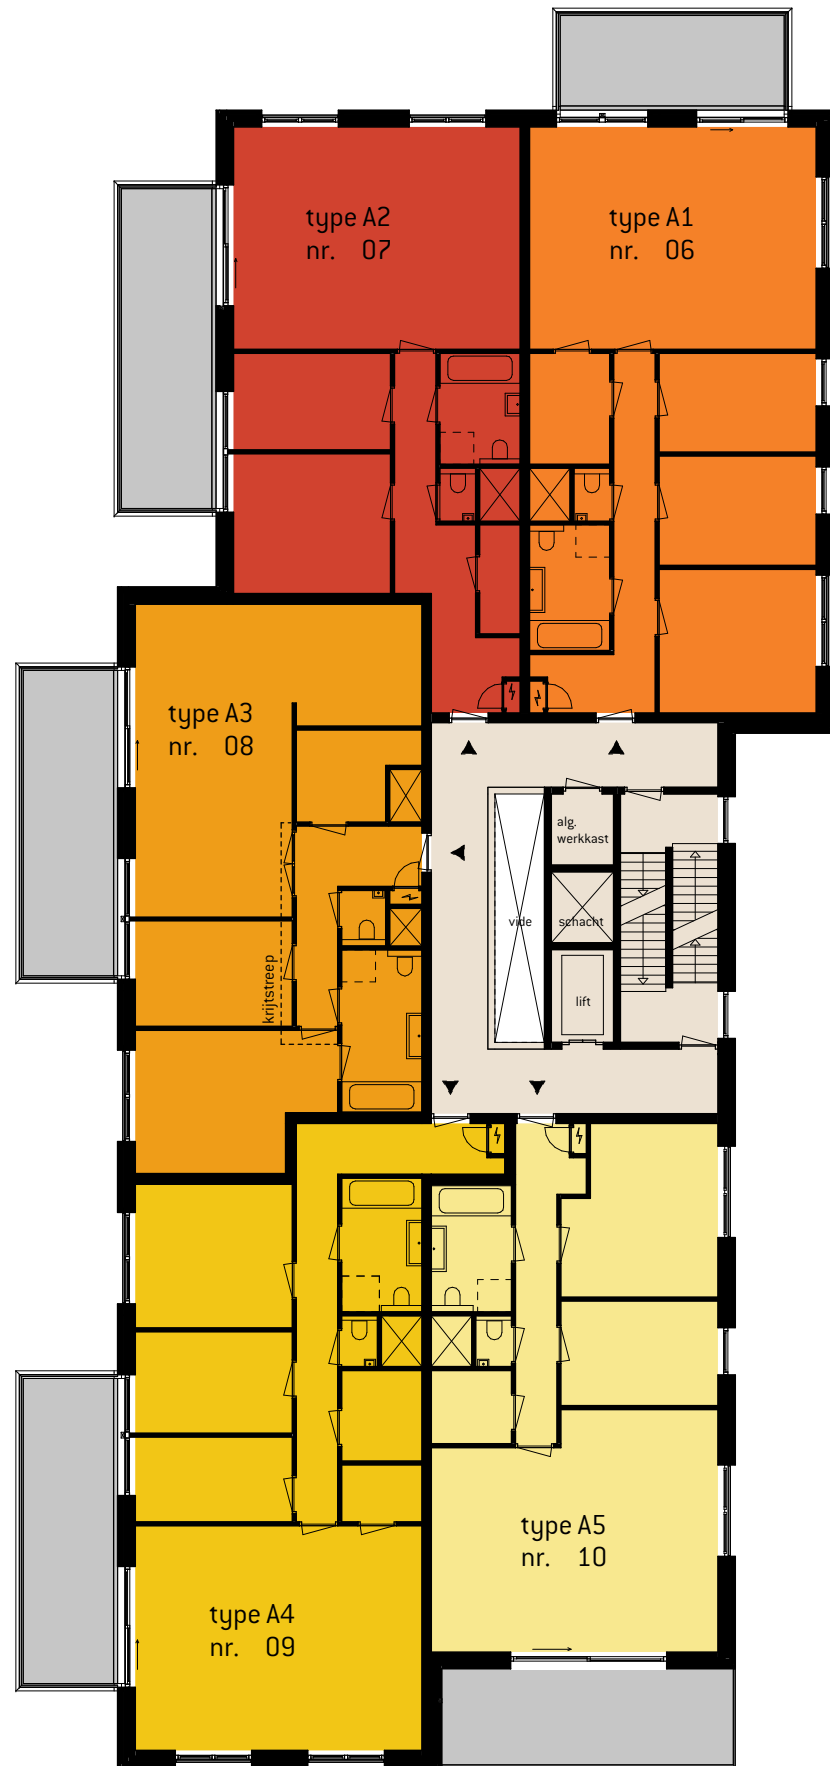


# ATELIERPRO

1503 - ZuiderDuinen

2e verdieping  
woningtypes en nummers

SCHAAL 1:200  
 EDITIE 27.10.2016  
 FASE DO/TO  
 TEK NR KC-04

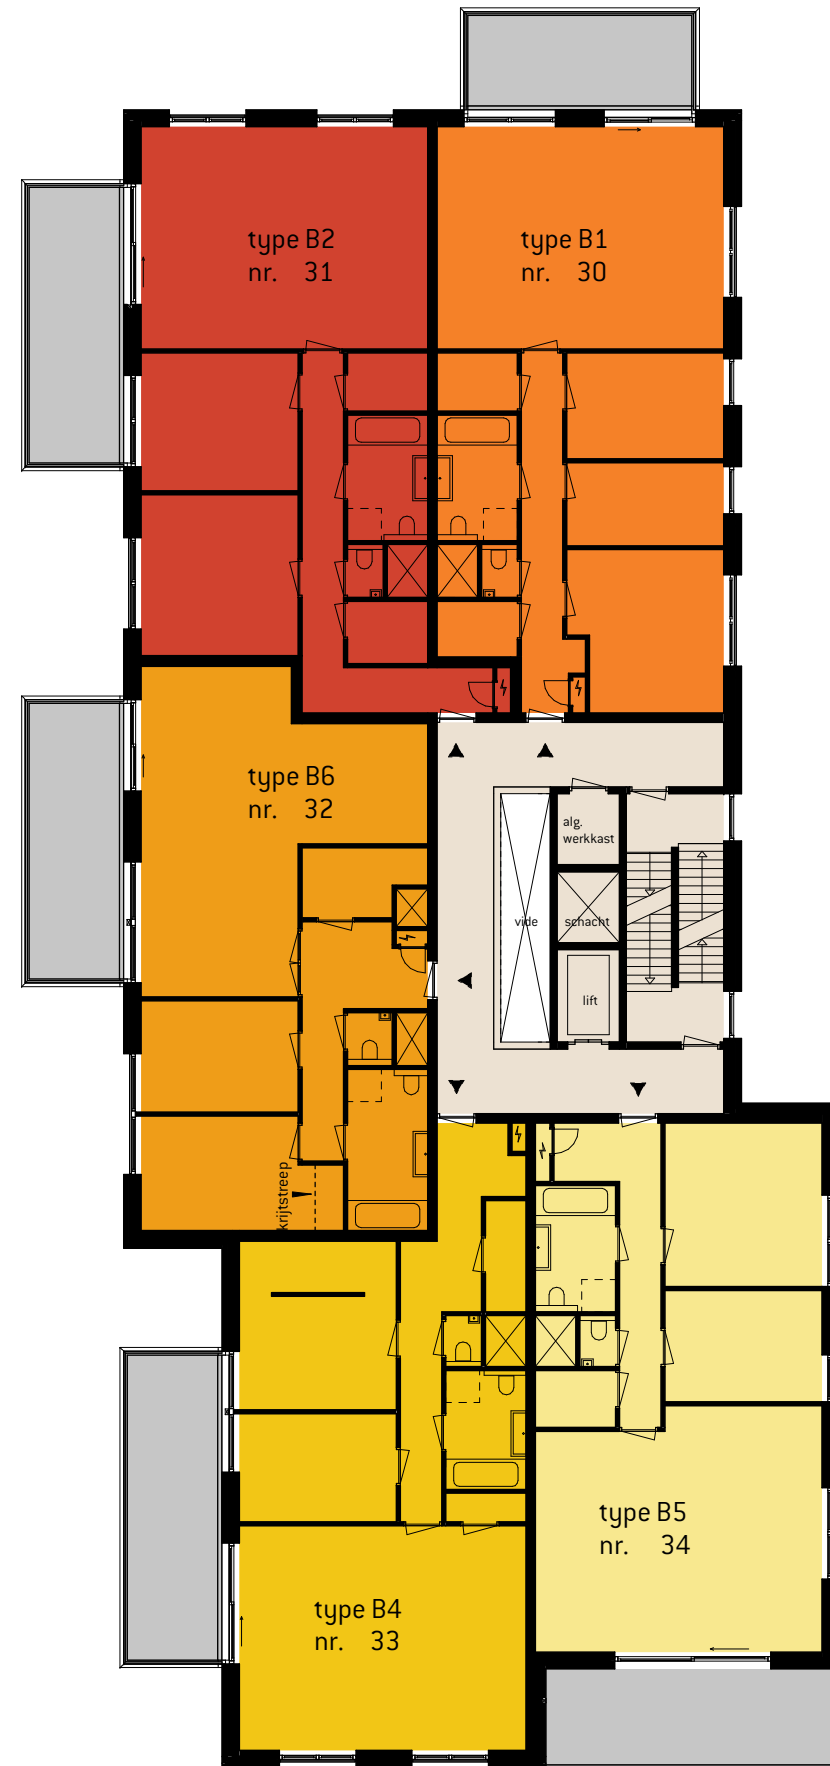
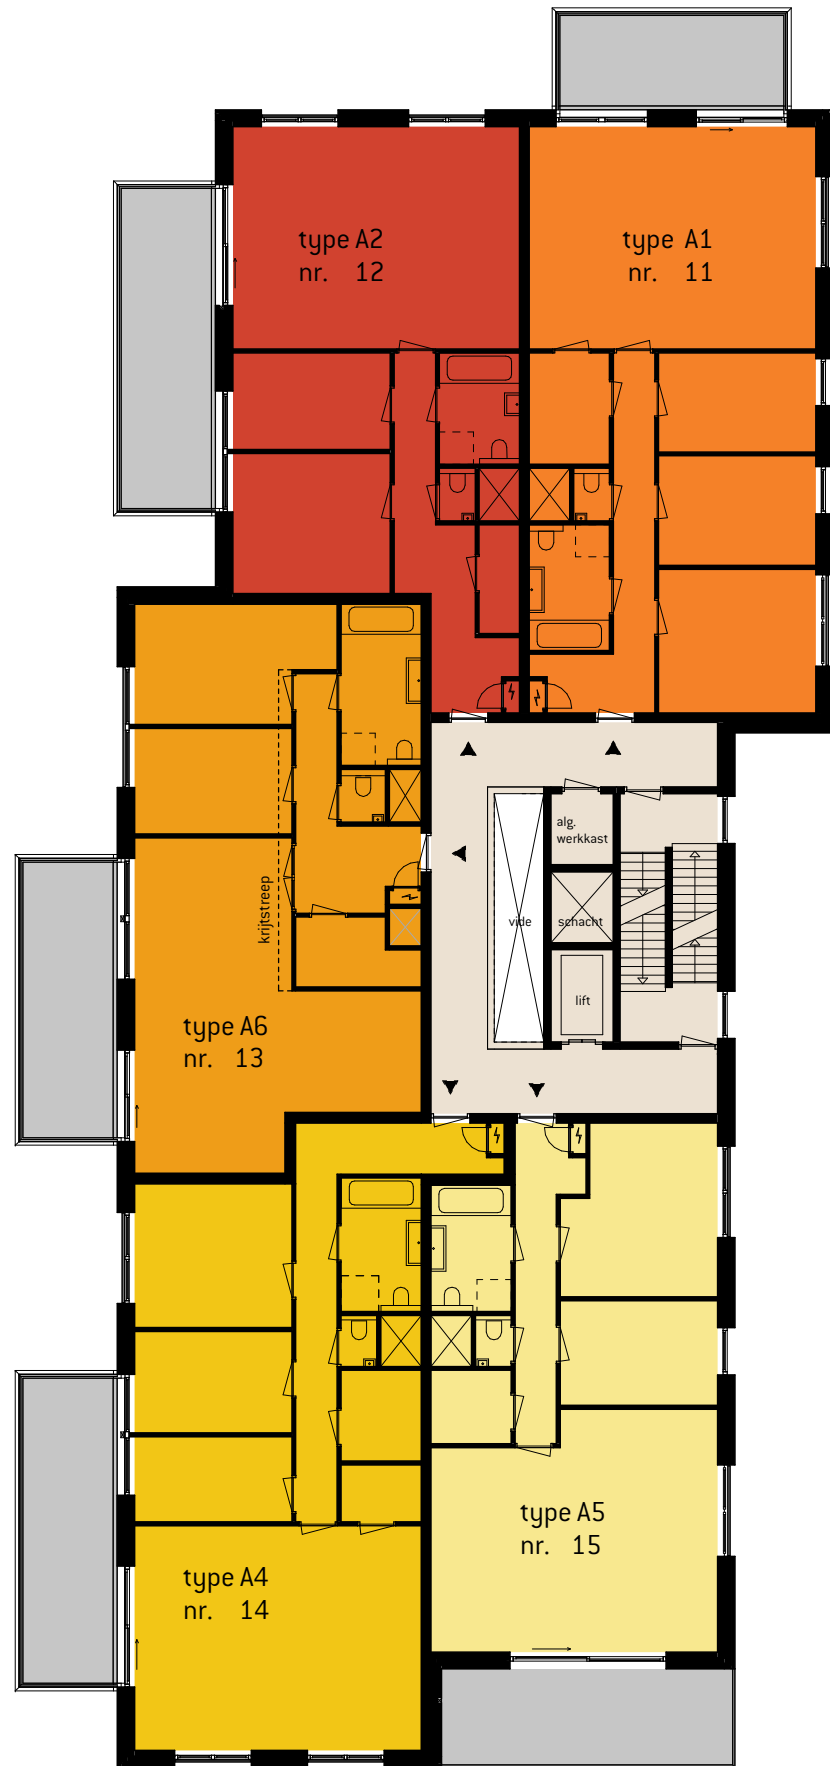


# ATELIERPRO

1503 - ZuiderDuinen

**3e verdieping**  
**woningtypes en nummers**

SCHAAL 1:200  
 EDITIE 27.10.2016  
 FASE DO/TO  
 TEK NR KC-05

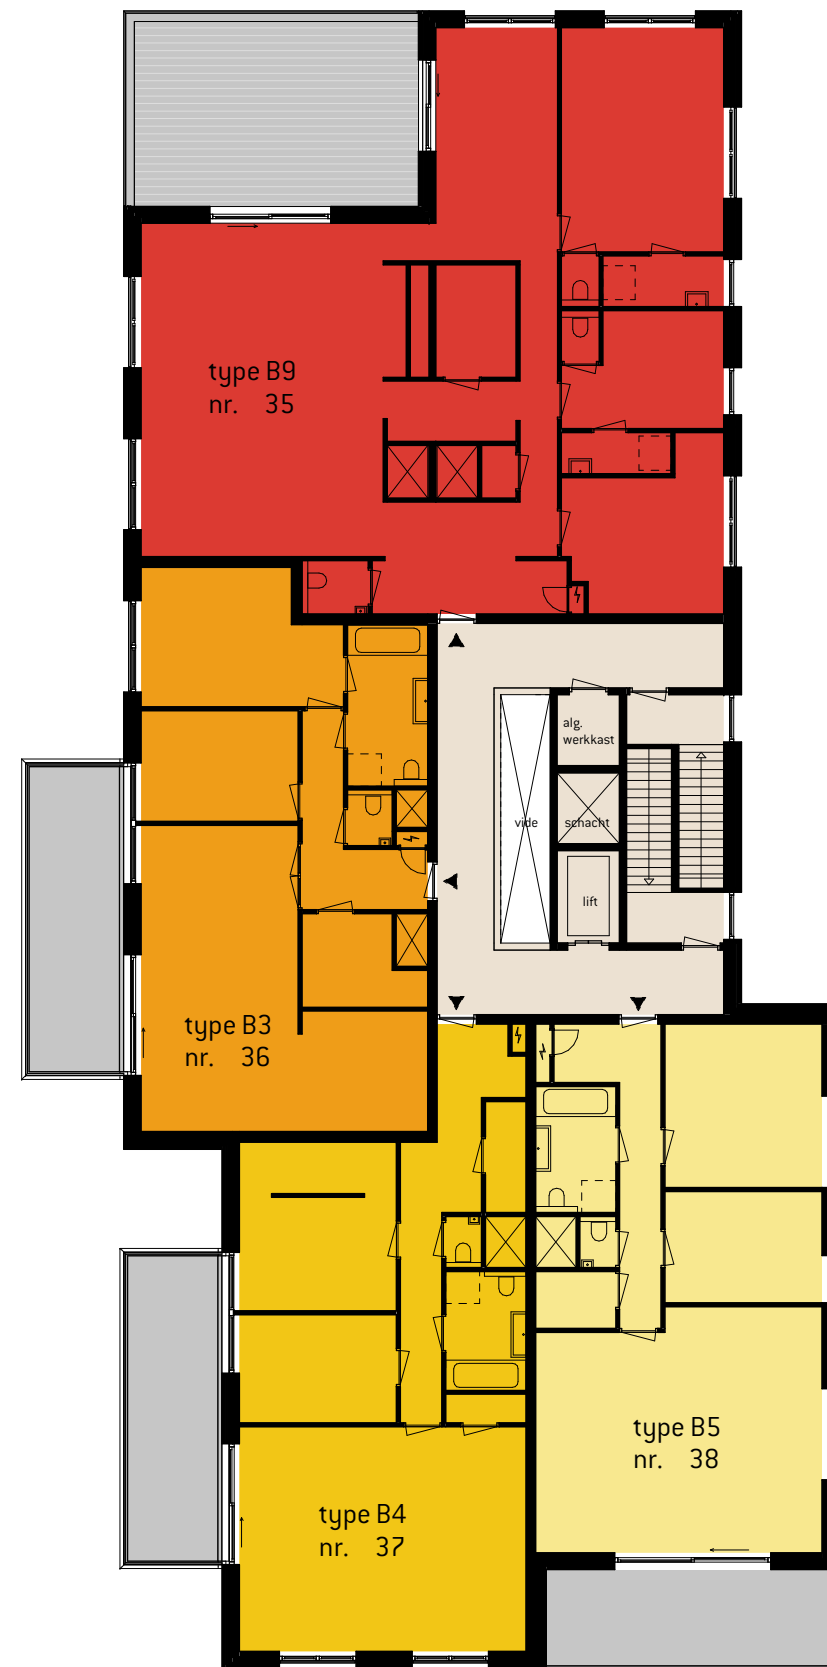
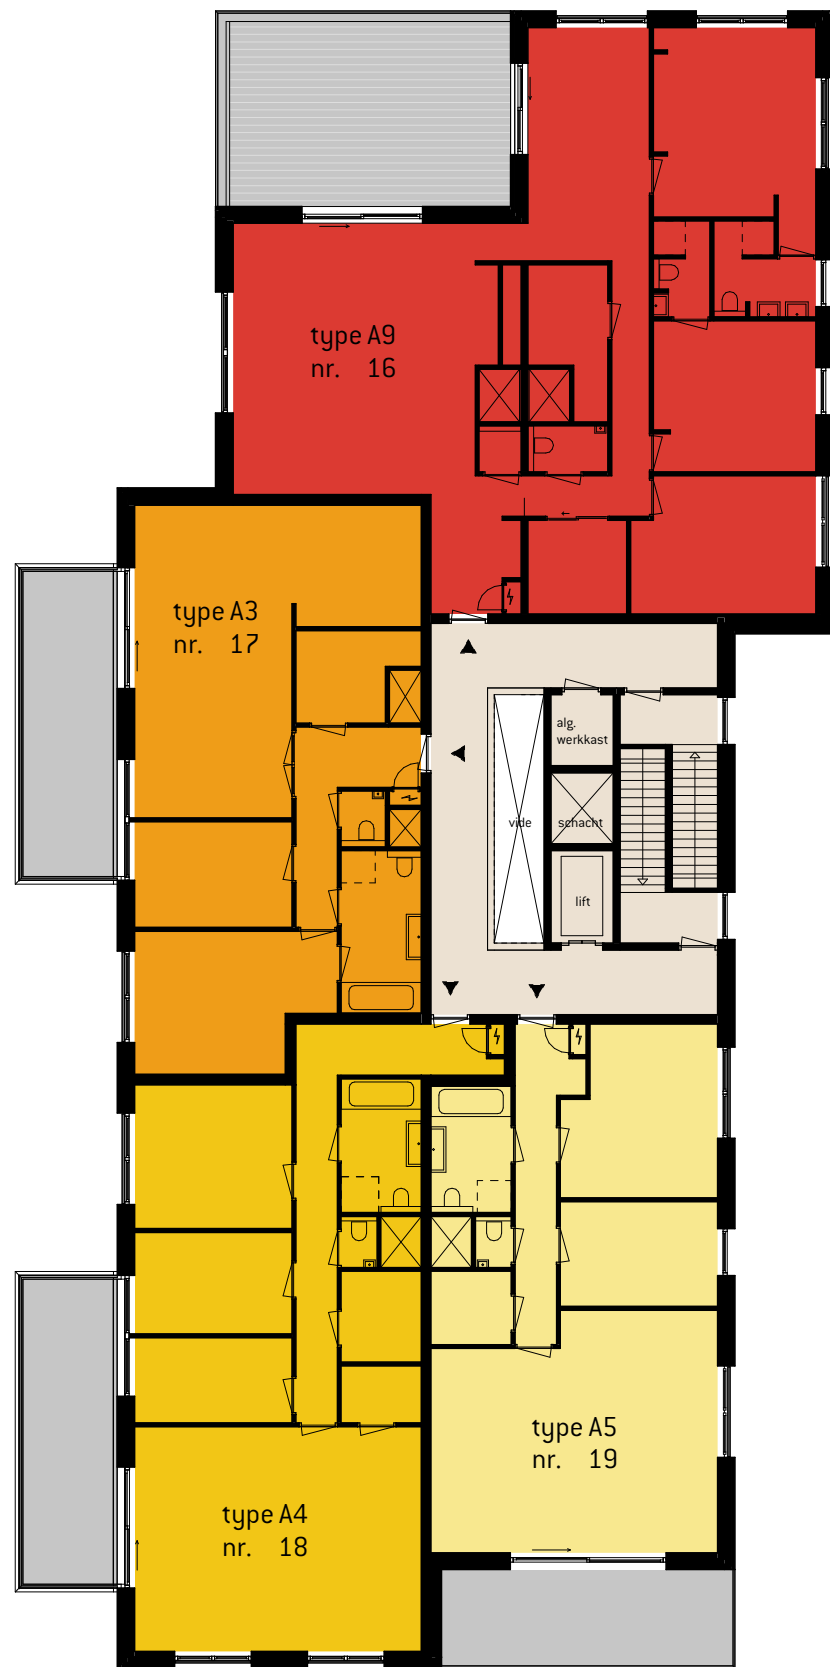


# ATELIERPRO

1503 - ZuiderDuinen

4e verdieping  
woningtypes en nummers

SCHAAL 1:200  
 EDITIE 27.10.2016  
 FASE DO/TO  
 TEK NR KC-06

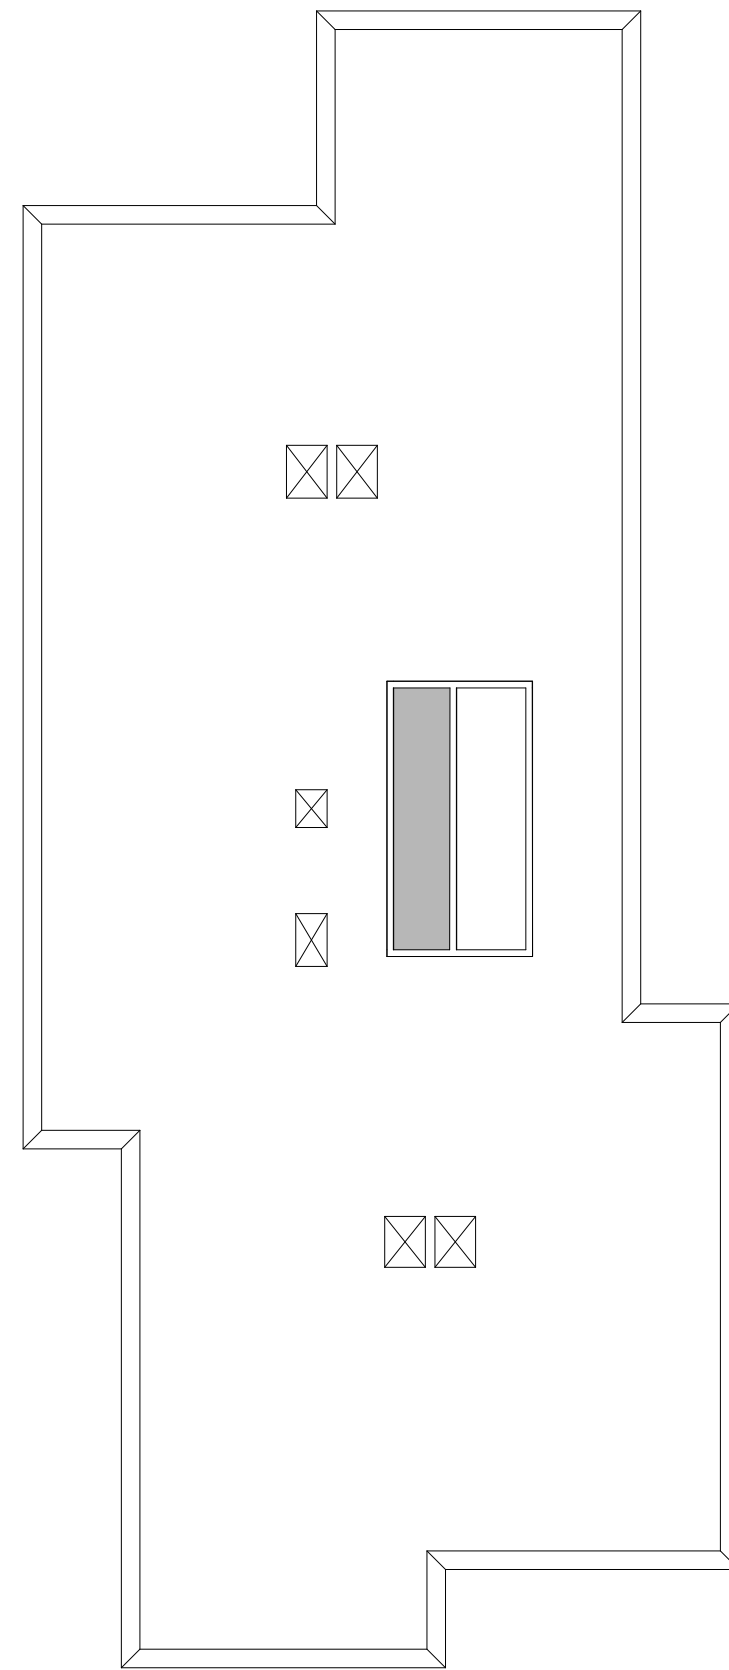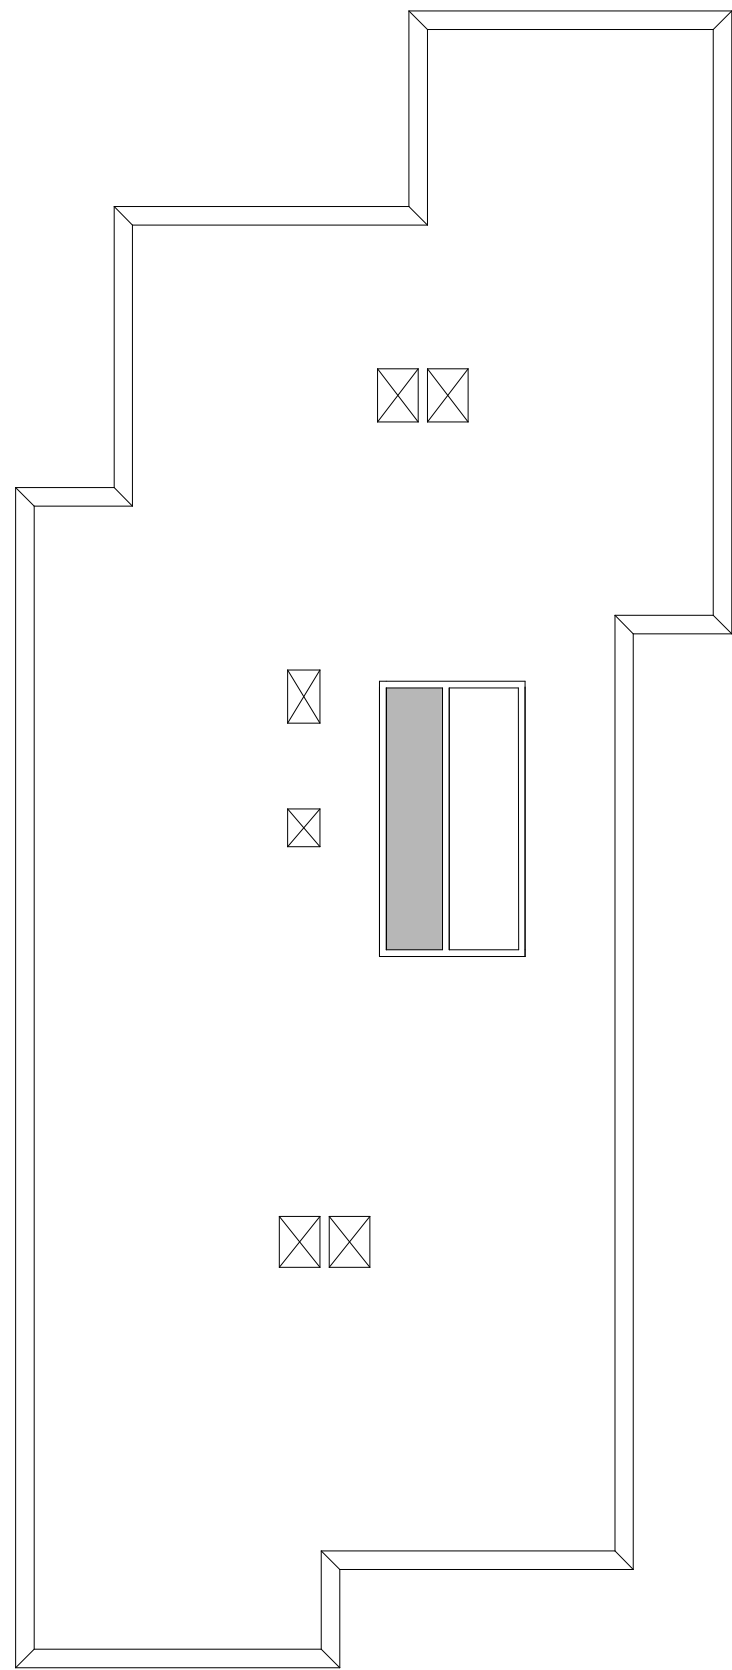

# ATELIERPRO

1503 - ZuiderDuinen

dak woningtypes en  
nummers

SCHAAL 1:200  
EDITIE 27.10.2016  
FASE DO/TO  
TEK NR KC-07